


Planta de local sin actuación

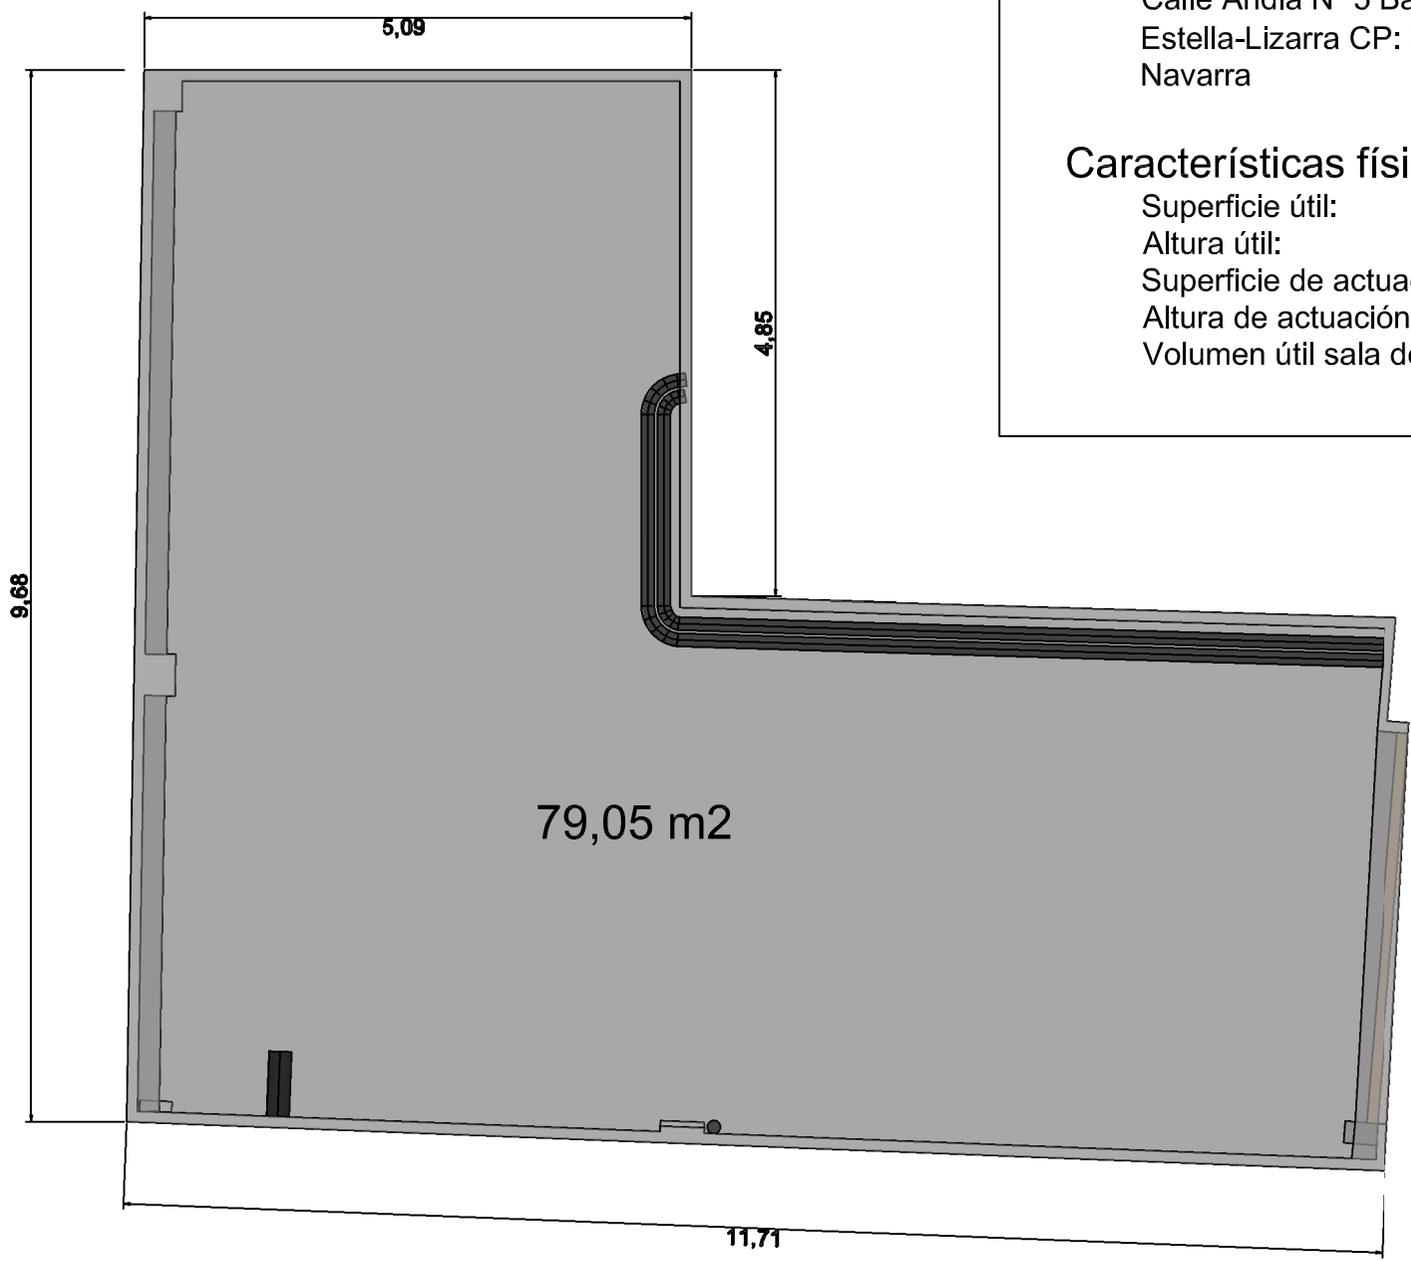

Localización:

Calle Andia Nº 5 Bajo
Estella-Lizarra CP: 31200
Navarra

Características físicas:

Superficie útil:	79.05 m ²
Altura útil:	3.95 m
Superficie de actuación:	24.18 m ²
Altura de actuación:	3.55 m
Volumen útil sala de mezcla:	8.19 m ³



AUTOR DEL PROYECTO:

Marcos Gómez de Segura García
Ingeniero Técnico de Obras Públicas

TITULO DEL PROYECTO:

Adecuación de local en calle Andia 5 para sala de mezcla ASTOR

FECHA:

Diciembre 2014

ESCALA:

Varias

TITULO DEL PLANO:

Planta general de local

Nº PLANO:

1